
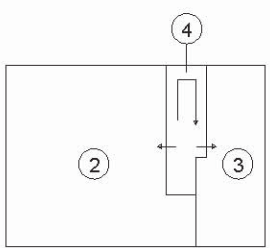
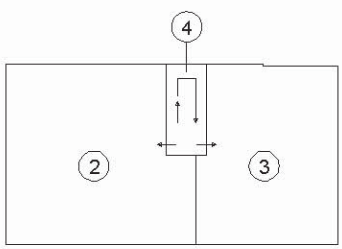


Agenzia del Territorio
CATASTO FABBRICATI
Ufficio Provinciale di
Treviso

ELABORATO PLANIMETRICO	
Compilato da: Boer Claudio	
Iscritto all'albo: Geometri	
Prov. Treviso	N. 2060

Comune di Oderzo	Protocollo n. TV0287923 del 13/12/2012
Sezione: F Foglio: 4 Particella: 427	Tipo Mappale n. 277215 del 27/11/2012
Dimostrazione grafica dei subalterni	
Scala 1 : 500	

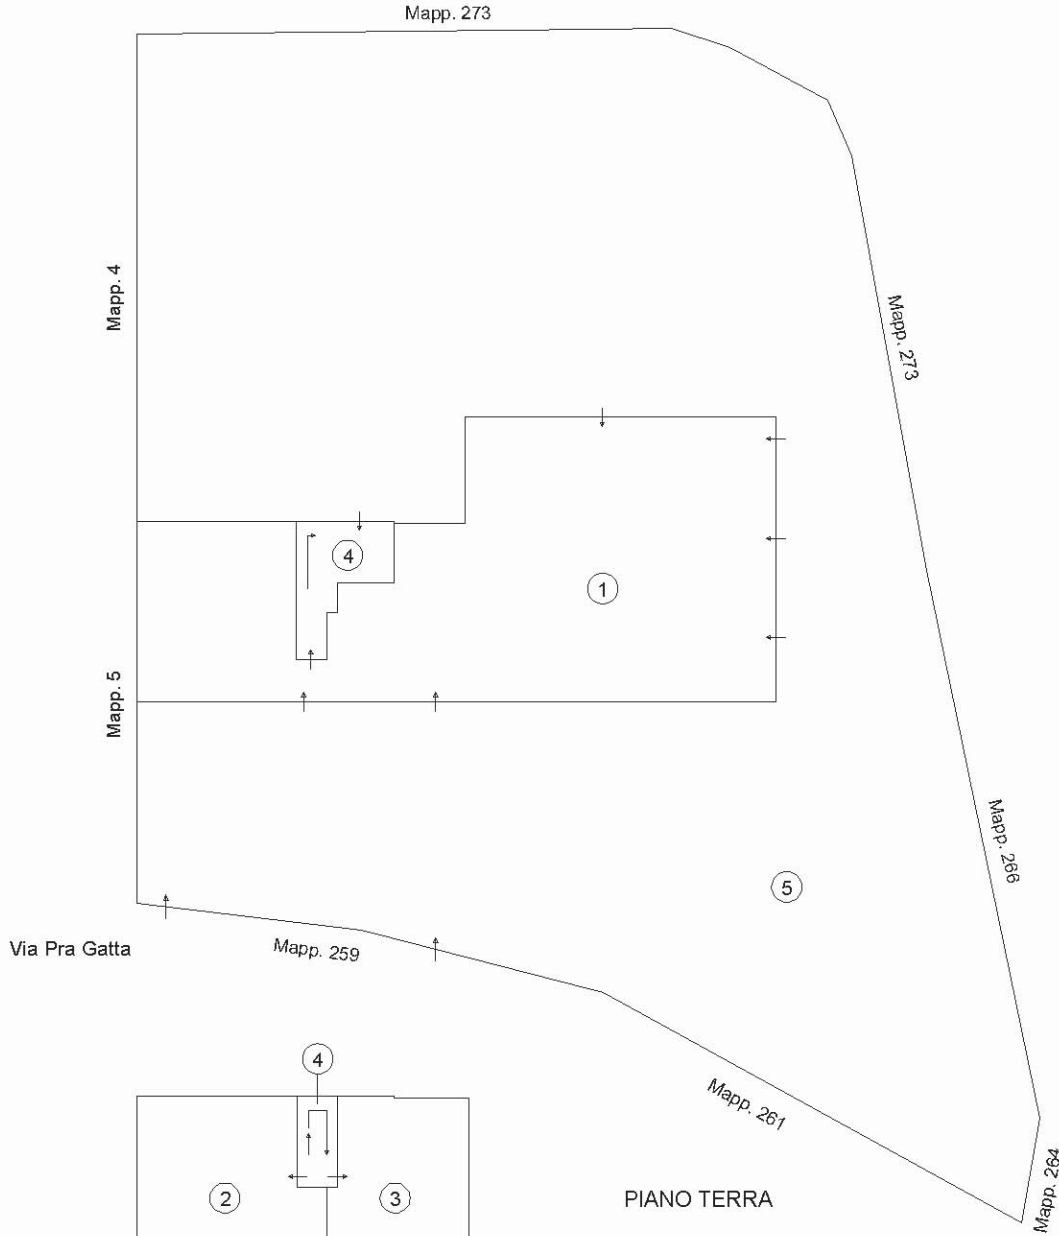

Ultima planimetria in atti

Elaborato Planimetrico - Catasto dei Fabbricati - Situazione al 20/01/2022 - Comune di ODERZO(F999) - < Sez. urbana F - Foglio 4 Particella 427 >

ACCERTAMENTO DELLA PROPRIETÀ IMMOBILIARE URBANA ELENCO DEI SUBALTERNI ASSEGNATI

Comune ODERZO	Sezione F	Foglio 4	Particella 427	Tipo mappale 277215	del: 27/11/2012
------------------	--------------	-------------	-------------------	------------------------	--------------------

Sub	UBICAZIONE via/piazza	n.civ	Piani	Scala	Int	DESCRIZIONE
1	via pra gatta	4	T			MAGAZZINO
2	via pra gatta	4	1-2			ABITAZIONE
3	via pra gatta	4	1-2			ABITAZIONE
4	via pra gatta	4	T			B.C.N.C. (VANO SCALE E CENTRALE TERMICA) COMUNE AI SUB 1-2-3
5	via pra gatta	4	T			B.C.N.C. (AREA SCOPERTA) COMUNE AI SUB 1-2-3




Identificativi Catastali:
 Sezione: F
 Foglio: 4
 Particella: 427
 Subalterno: 1

Compilata da:
 Boer Claudio
 Iscritto all'albo:
 Geometri
 Prov. Treviso
 N. 2060

Dichiarazione protocollo n. TV0287923 del 13/12/2012
 Planimetria di u.i.u. in Comune di Oderzo
 Via Pra Gatta
 civ. 4

Agenzia del Territorio
CATASTO FABBRICATI
 Ufficio provinciale di
Treviso

Scala 1: 200

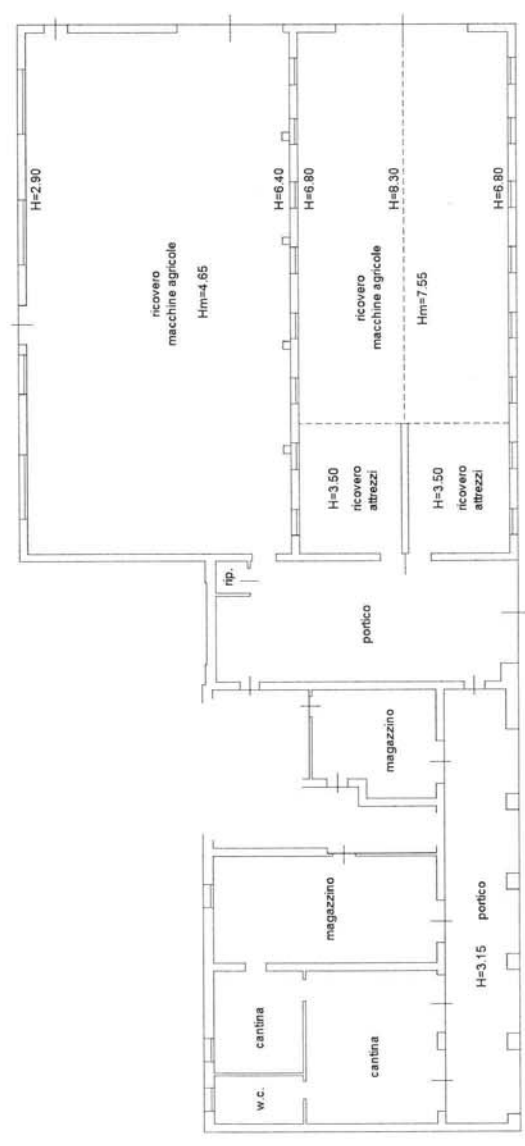

PIANTA PIANO TERRA
 H=3.00

**Agenzia del Territorio
CATASTO FABBRICATI
Ufficio Provinciale di
Treviso**

Dichiarazione protocollo n. TV0287923 del 13/12/2012

Planimetria di u.i.u. in Comune di Oderzo

Via Pra Gatta

civ. 4

Identificativi Catastali:

Sezione: F

Foglio: 4

Particella: 427

Subalterno: 2

Compilata da:

Boer Claudio

Iscritto all'albo:


Geometri

Prov. Treviso


N. 2060

Scheda n. 1

Scala 1:200

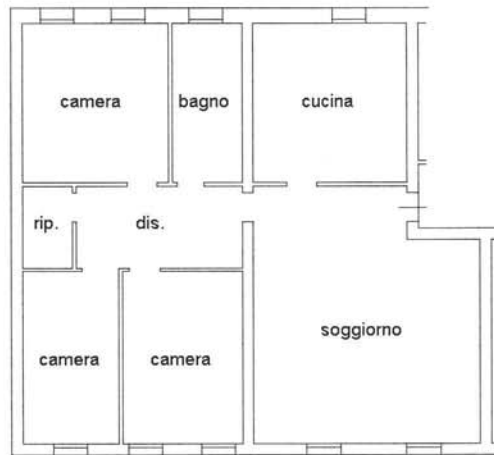

PIANTA PIANO PRIMO
H=2.70

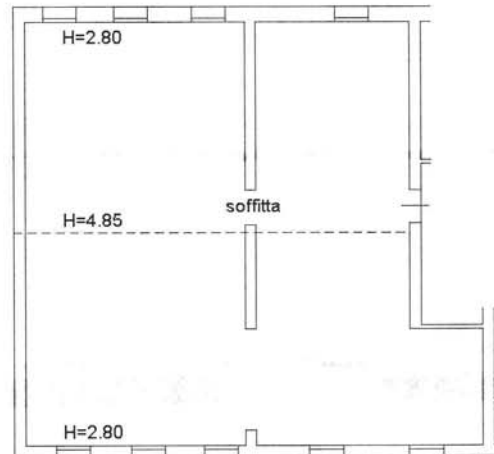

PIANTA PIANO SECONDO
Hm=3.80

Catasto dei Fabbricati - Situazione al 20/10/2021 - Comune di ODERZO(F999) - < Sezione Urbana: F Foglio: 4 Particella: 427 - Subalterno 2 >
VIA PRA GATTA n. 4 piano: 1-2;



**Agenzia del Territorio
CATASTO FABBRICATI
Ufficio Provinciale di
Treviso**

Dichiarazione protocollo n. TV0287923 del 13/12/2012

Planimetria di u.i.u. in Comune di Oderzo

Via Pra Gatta

civ. 4

Identificativi Catastali:

Sezione: F

Foglio: 4

Particella: 427

Subalterno: 3

Compilata da:

Boer Claudio

Iscritto all'albo:


Geometri

Prov. Treviso

N. 2060

Scheda n. 1

Scala 1:200

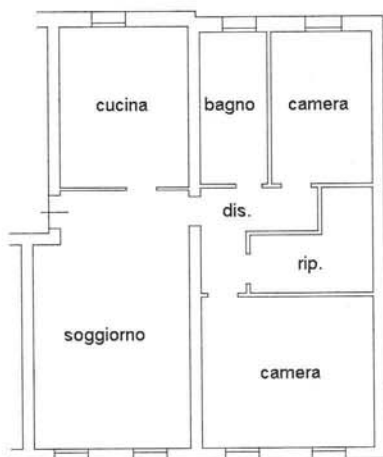

PIANTA PIANO PRIMO

H=2.70



PIANTA PIANO SECONDO

Hm=3.80



Catasto dei Fabbricati - Situazione al 20/10/2021 - Comune di ODERZO(F999) - < Sezione Urbana: F Foglio: 4 Particella: 427 - Subalterno 3 >
VIA PRA GATTA n. 4 piano: 1-2;