


**Agenzia delle Entrate
CATASTO FABBRICATI
Ufficio Provinciale di
Treviso**


ELABORATO PLANIMETRICO	
Compilato da: Zanellato Stefano	
Iscritto all'albo: Architetti	
Prov. Treviso	N. 1138

Comune di Riese Pio X	Protocollo n. TV0149956 del 13/11/2017
Sezione: C Foglio: 9 Particella: 356	Tipo Mappale n. 144072 del 31/10/2017


Dimostrazione grafica dei subalterni Scala 1 : 500

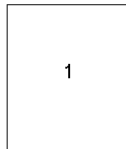

PIANO INTERRATO

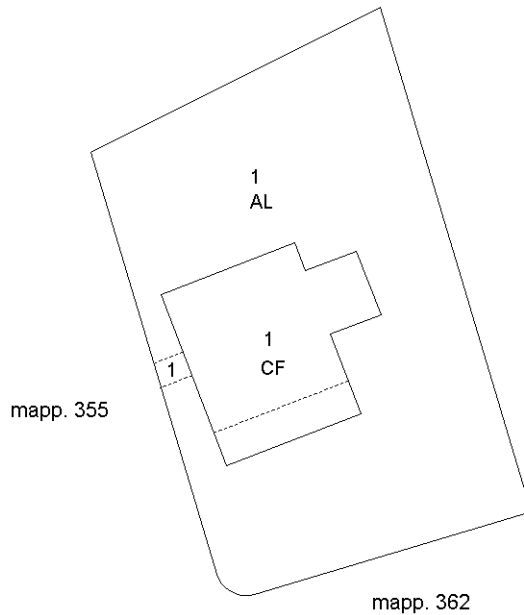

PIANO TERRA

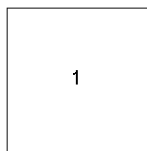

PIANO PRIMO



Ultima planimetria in atti

Agenzia delle Entrate
CATASTO FABBRICATI
Ufficio provinciale di
Treviso


Dichiarazione protocollo n. TV0149956 del 13/11/2017
Planimetria di u.i.u. in Comune di **Riese Pio X**
Via **Avenali**

civ. **NP**


Identificativi Catastali:
Sezione: **C**
Foglio: **9**
Particella: **356**
Subalterno: **1**

Compilata da:
Zanellato Stefano
Iscritto all'albo:
Architetti
Prov. **Treviso** N. **1138**


Scheda
Scala 1: 200

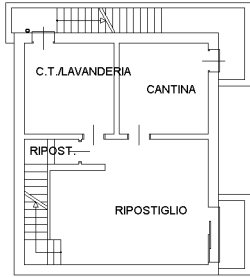

PIANO INTERRATO
h=2,40 ml

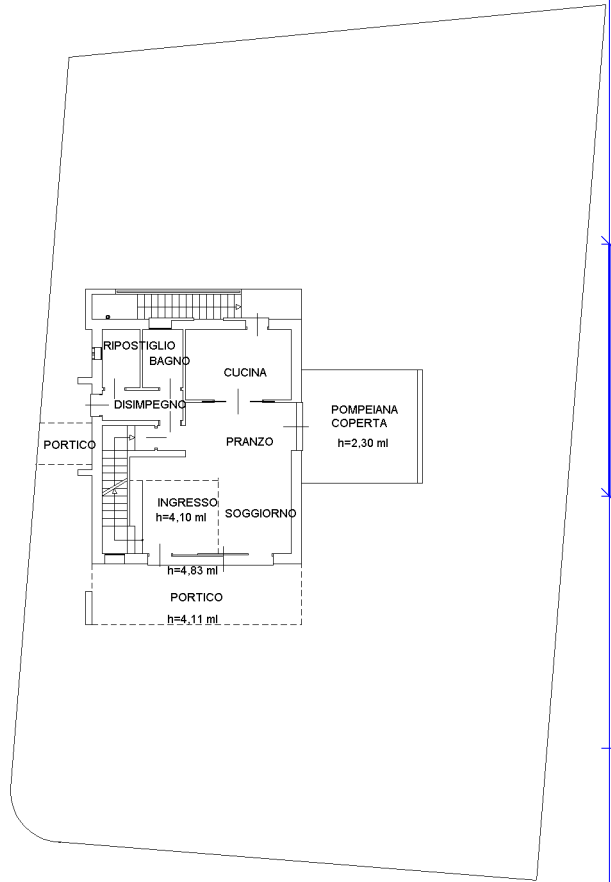

PIANO TERRA
h=2,70 ml

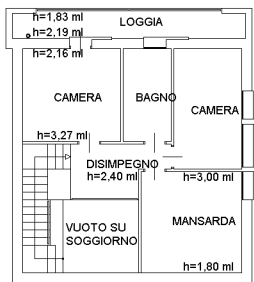

PIANO PRIMO

