

Agenzia delle Entrate
CATASTO FABBRICATI
Ufficio Provinciale di
Treviso


Dichiarazione protocollo n. TV0202944 del 06/08/2014
 Planimetria di u.i.u. in Comune di Treviso

civ. 3

N. 2066

Subalterno: 15

Scheda n. 1	Scala 1:200
-------------	-------------

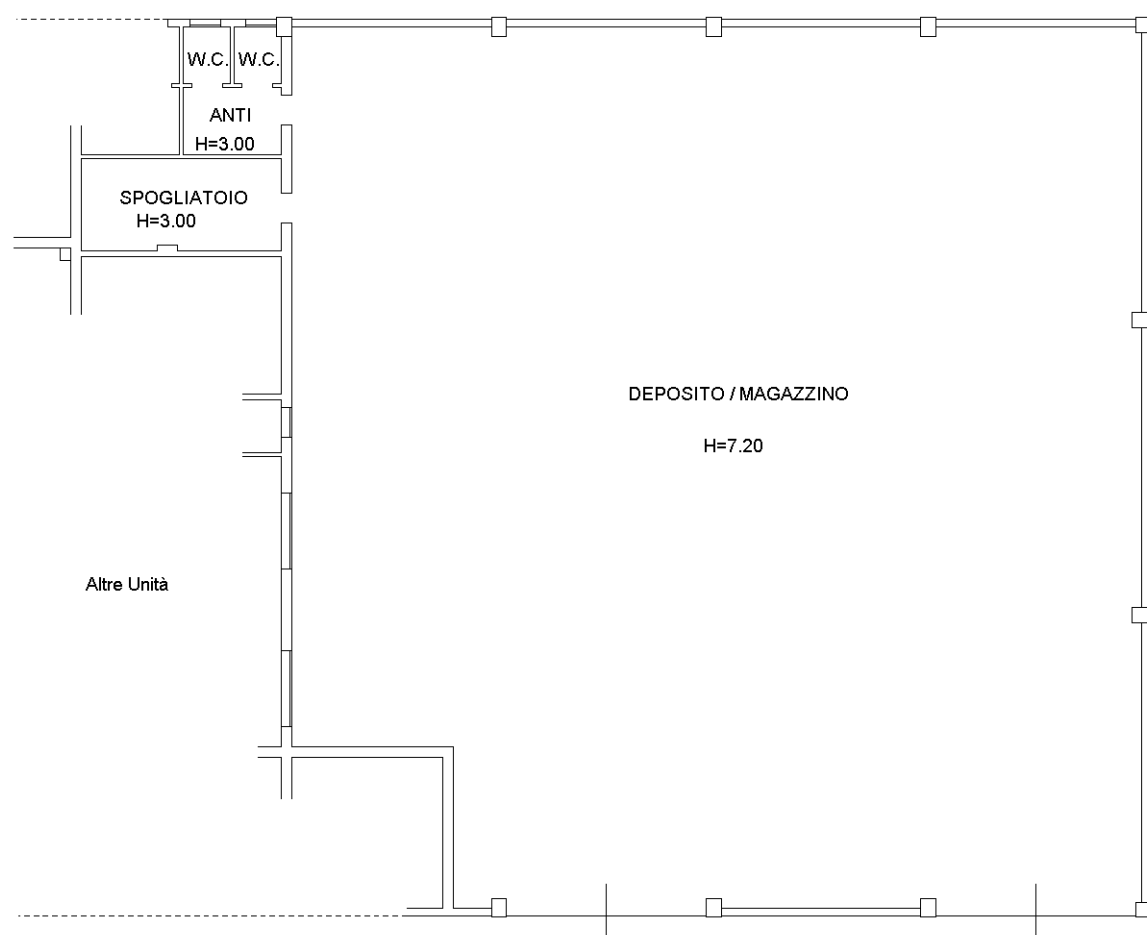

Altre Unità

DEPOSITO / MAGAZZINO

H=7.20

PIANO TERRA

