



N=3700

E=-1700

Firmato Da: SIMEONI GIOVANNI Emesso Da: ARUBAPEC S.P.A. NG CA 3 Serial#: 2cf65215506b375b09af89ac892efb12


Comune: (TV) VEDELAGO
Foglio: 50
Scala originale: 1:2000
Dimensione cornice: 534.000 x 378.000 m. Protocollo pratica T155576/2025
19-Nov-2025 11:33:36

1 Particella: 597

ELABORATO PLANIMETRICO	
Compilato da: Battistella Vanni	
Iscritto all'albo: Geometri	
Prov. Treviso	N. 2435

Agenzia delle Entrate
CATASTO FABBRICATI
Ufficio Provinciale di
Treviso

Comune di Vedelago			Protocollo n. TV0132414 del 19/11/2022	
Sezione: F	Foglio: 3	Particella: 597	Tipo Mappale n. 126435	del 03/11/2022
Dimostrazione grafica dei subalterni			Scala 1 : 500	

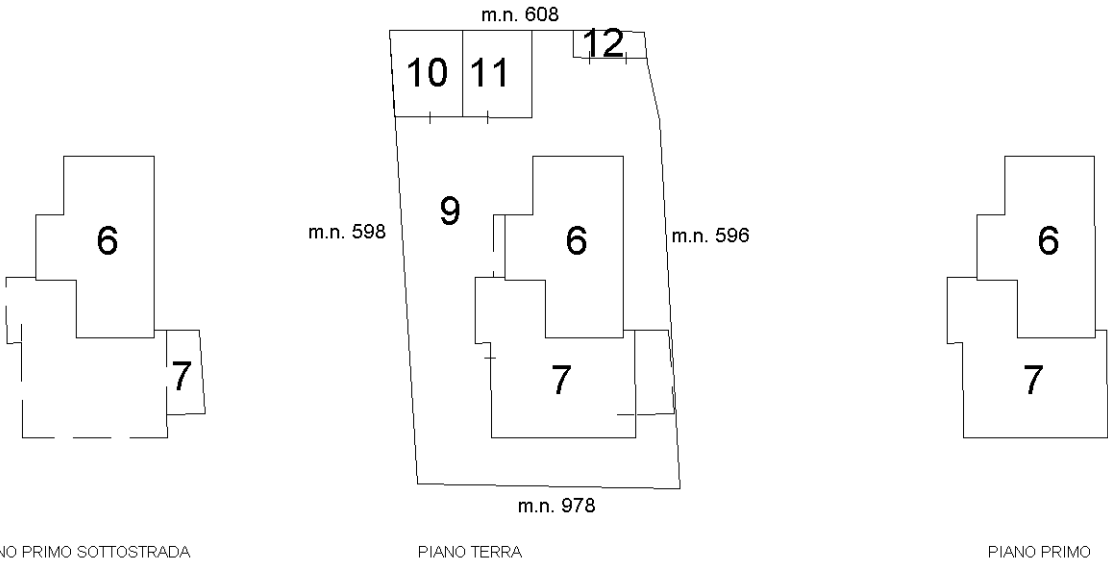

Ultima planimetria in atti

ACCERTAMENTO DELLA PROPRIETA' IMMOBILIARE URBANA ELENCO DEI SUBALTERNI ASSEGNATI

Comune VEDELAGO	Sezione F	Foglio 3	Particella 597	Tipo mappale 126435	del: 03/11/2022
--------------------	--------------	-------------	-------------------	------------------------	--------------------

Sub	UBICAZIONE via/piazza	n.civ	Piani	Scala	Int	DESCRIZIONE
5						SOPPRESSO E SOSTITUITO DAL 9.
8						SOPPRESSO E SOSTITUITO DAI SUB 10,11 E 12.
9	SILE	9	T			AREA URBANA DI MQ. 300
10	SILE	9	T			AUTORIMESSA
11	SILE	9	T			AUTORIMESSA
12	SILE	9	T			MAGAZZINO

MODULARIO
F. rig. rend. 497



MINISTERO DELLE FINANZE

DIPARTIMENTO DEL TERRITORIO


CATASTO EDILIZIO URBANO (RDL 13-4-1939, n. 652)

MOD. **BN** (CEU)


LIRE
200

Planimetria di u.i.u. in Comune di VEDELAGO via SILE civ.


PIANO PRIMO SOTTOSTRADA H = 2,50 mt.

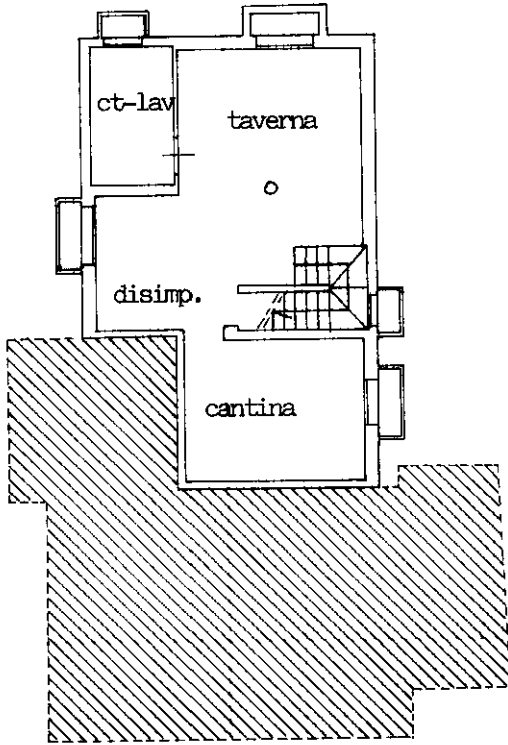


PIANO TERRA H = 2,75 mt.

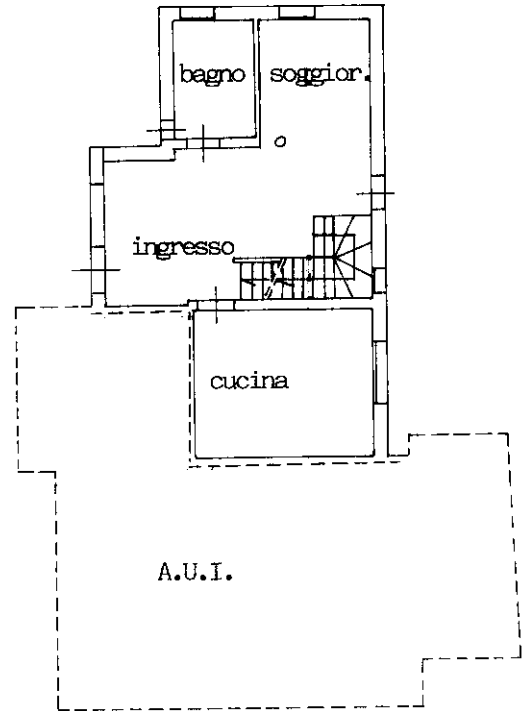

PIANO PRIMO HM = 2,97 mt.

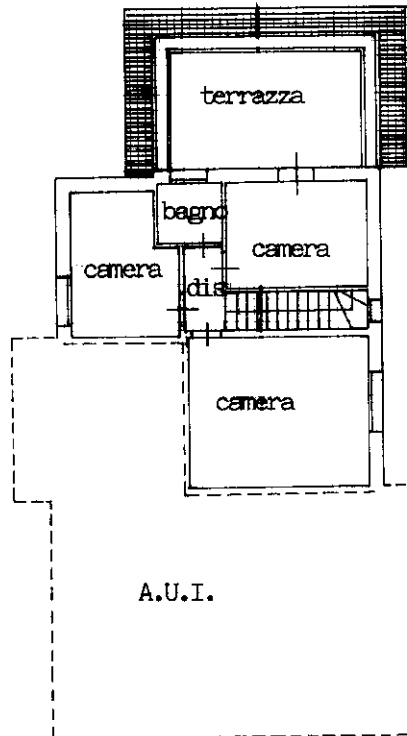

ORIENTAMENTO

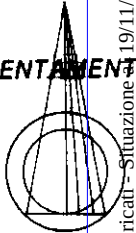

SCALA DI 1:100

Dichiarazione di N.C. ☐

Denuncia di variazione ☒

Compilata dal GEOM. LUSTRO GIUSEPPE
(Titolo, cognome e nome)

RISERVATO ALL'UFFICIO

Identificativo catastale

Iscritto all'albo dei GEOMETRI

F3 (NCT 50°)

Formato di acquisizione: A4(210x297)

n. 597 sub. 6

data 19/11/2025 Firma Geom. Lusto Giuseppe

Totale schede: 1

Formato di acquisizione: A4(210x297)

n. 597 sub. 6

data 19/11/2025 Firma Geom. Lusto Giuseppe

Agenzia delle Entrate
CATASTO FABBRICATI
Ufficio Provinciale di
Treviso

Dichiarazione protocollo n. TV0132414 del 19/11/2022

Comune di Veduggio

Sile

civ. 56

Identificativi Catastali:

Sezione: F

Foglio: 3

Particella: 597

Subalterno: 10

Compilata da:

Battistella Vanni

Iscritto all'albo:
Geometri

Prov. Treviso

N. 2435


Planimetria

Scheda n. 1

Scala 1:200



PIANO TERRA hm = 2.60 m

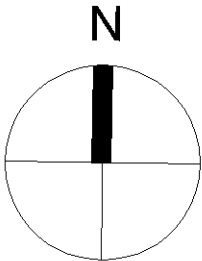

Ultima planimetria in atti

Agenzia delle Entrate
CATASTO FABBRICATI
Ufficio Provinciale di
Treviso

Dichiarazione protocollo n. TV0132414 del 19/11/2022

Comune di Vedelago

Sile

civ. 9

Identificativi Catastali:

Sezione: F

Foglio: 3

Particella: 597

Subalterno: 11

Compilata da:

Battistella Vanni

Iscritto all'albo:

Geometri


Prov. Treviso

N. 2435


Planimetria

Scheda n. 1

Scala 1:200

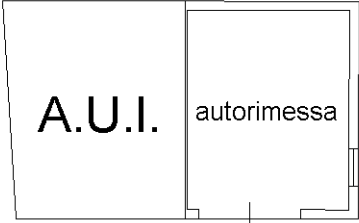

PIANO TERRA hm = 2.60 m

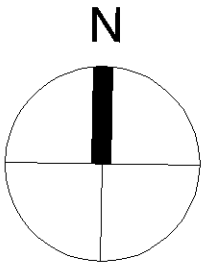

Ultima planimetria in atti

Agenzia delle Entrate
CATASTO FABBRICATI
Ufficio Provinciale di
Treviso

Dichiarazione protocollo n. TV0132414 del 19/11/2022

Comune di Veduggio

Sile

civ. 9

Identificativi Catastali:

Sezione: F

Foglio: 3

Particella: 597

Subalterno: 12

Compilata da:

Battistella Vanni

Iscritto all'albo:

Geometri


Prov. Treviso

N. 2435


Planimetria

Scheda n. 1

Scala 1:200

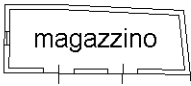

PIANO TERRA hm = 2.15 m

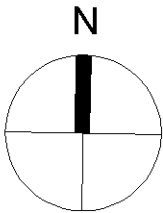

Ultima planimetria in atti

Data: 19/11/2025 - n. T57002 - Richiedente: SMNGNN65C31L407S

Totale schede: 1 - Formato di acquisizione: A4(210x297) - Formato stampa richiesto: A4(210x297)

MODULARIO
F. rig. rend. 497



MINISTERO DELLE FINANZE
DIREZIONE GENERALE DEL CATASTO E DEI SS.TT.EE.
CATASTO EDILIZIO URBANO (RDL 13-4-1939, n. 652)

MOD. **BN** (CEU)

LIRE
500


Planimetria di u.i.u. in Comune di **VEDELAGO** via **SILE** civ. **56**

PLANIMETRIA SCALA 1:500




AREA URBANA MQ.30

**ESTRATTO MAPPALE
SCALA 1:2000**

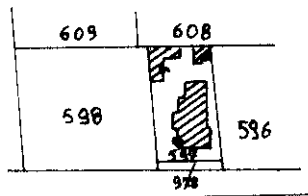

**NORD
ORIENTAMENTO**

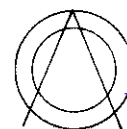

SCALA DI 1: **500**

Dichiarazione di N.C. ☐
Ultima planimetria in atti
Denuncia di variazione **XX**

Compilata dal **GEOM. OSTETTO MARIO**
(Titolo, cognome e nome)

RISERVATO ALL'UFFICIO

Data presentazione: 11/04/1994 - Data: 19/11/2025 - n. T57003 - Richiedente: SMNGNN65C31L407S

Totale schede: **1** Formato di acquisizione: A4(210x297) Formato stampa richiesto: A4(210x297)

Identificativi catastali
F. F. **3** **1994**
n. **978** sub. **1**

della provincia di **TREVISO**

data **18/02/94** Firma **OSTETTO MARIO**

Catasto dei Fabbricati - Situazione al 19/11/2025 - Comune di VEDELAGO(L706) - < Sez. urbana F - Foglio 3 - Particella 978 - Subalterno >
VIA SILE