


17-Lug-2025 17:36:44  
Dimensione cornice: 534.000 x 378.000 m. Protocollo pratica T663040/2025

Scala originale: 1:2000

Comune: (TV) RONCADE  
Foglio: 18

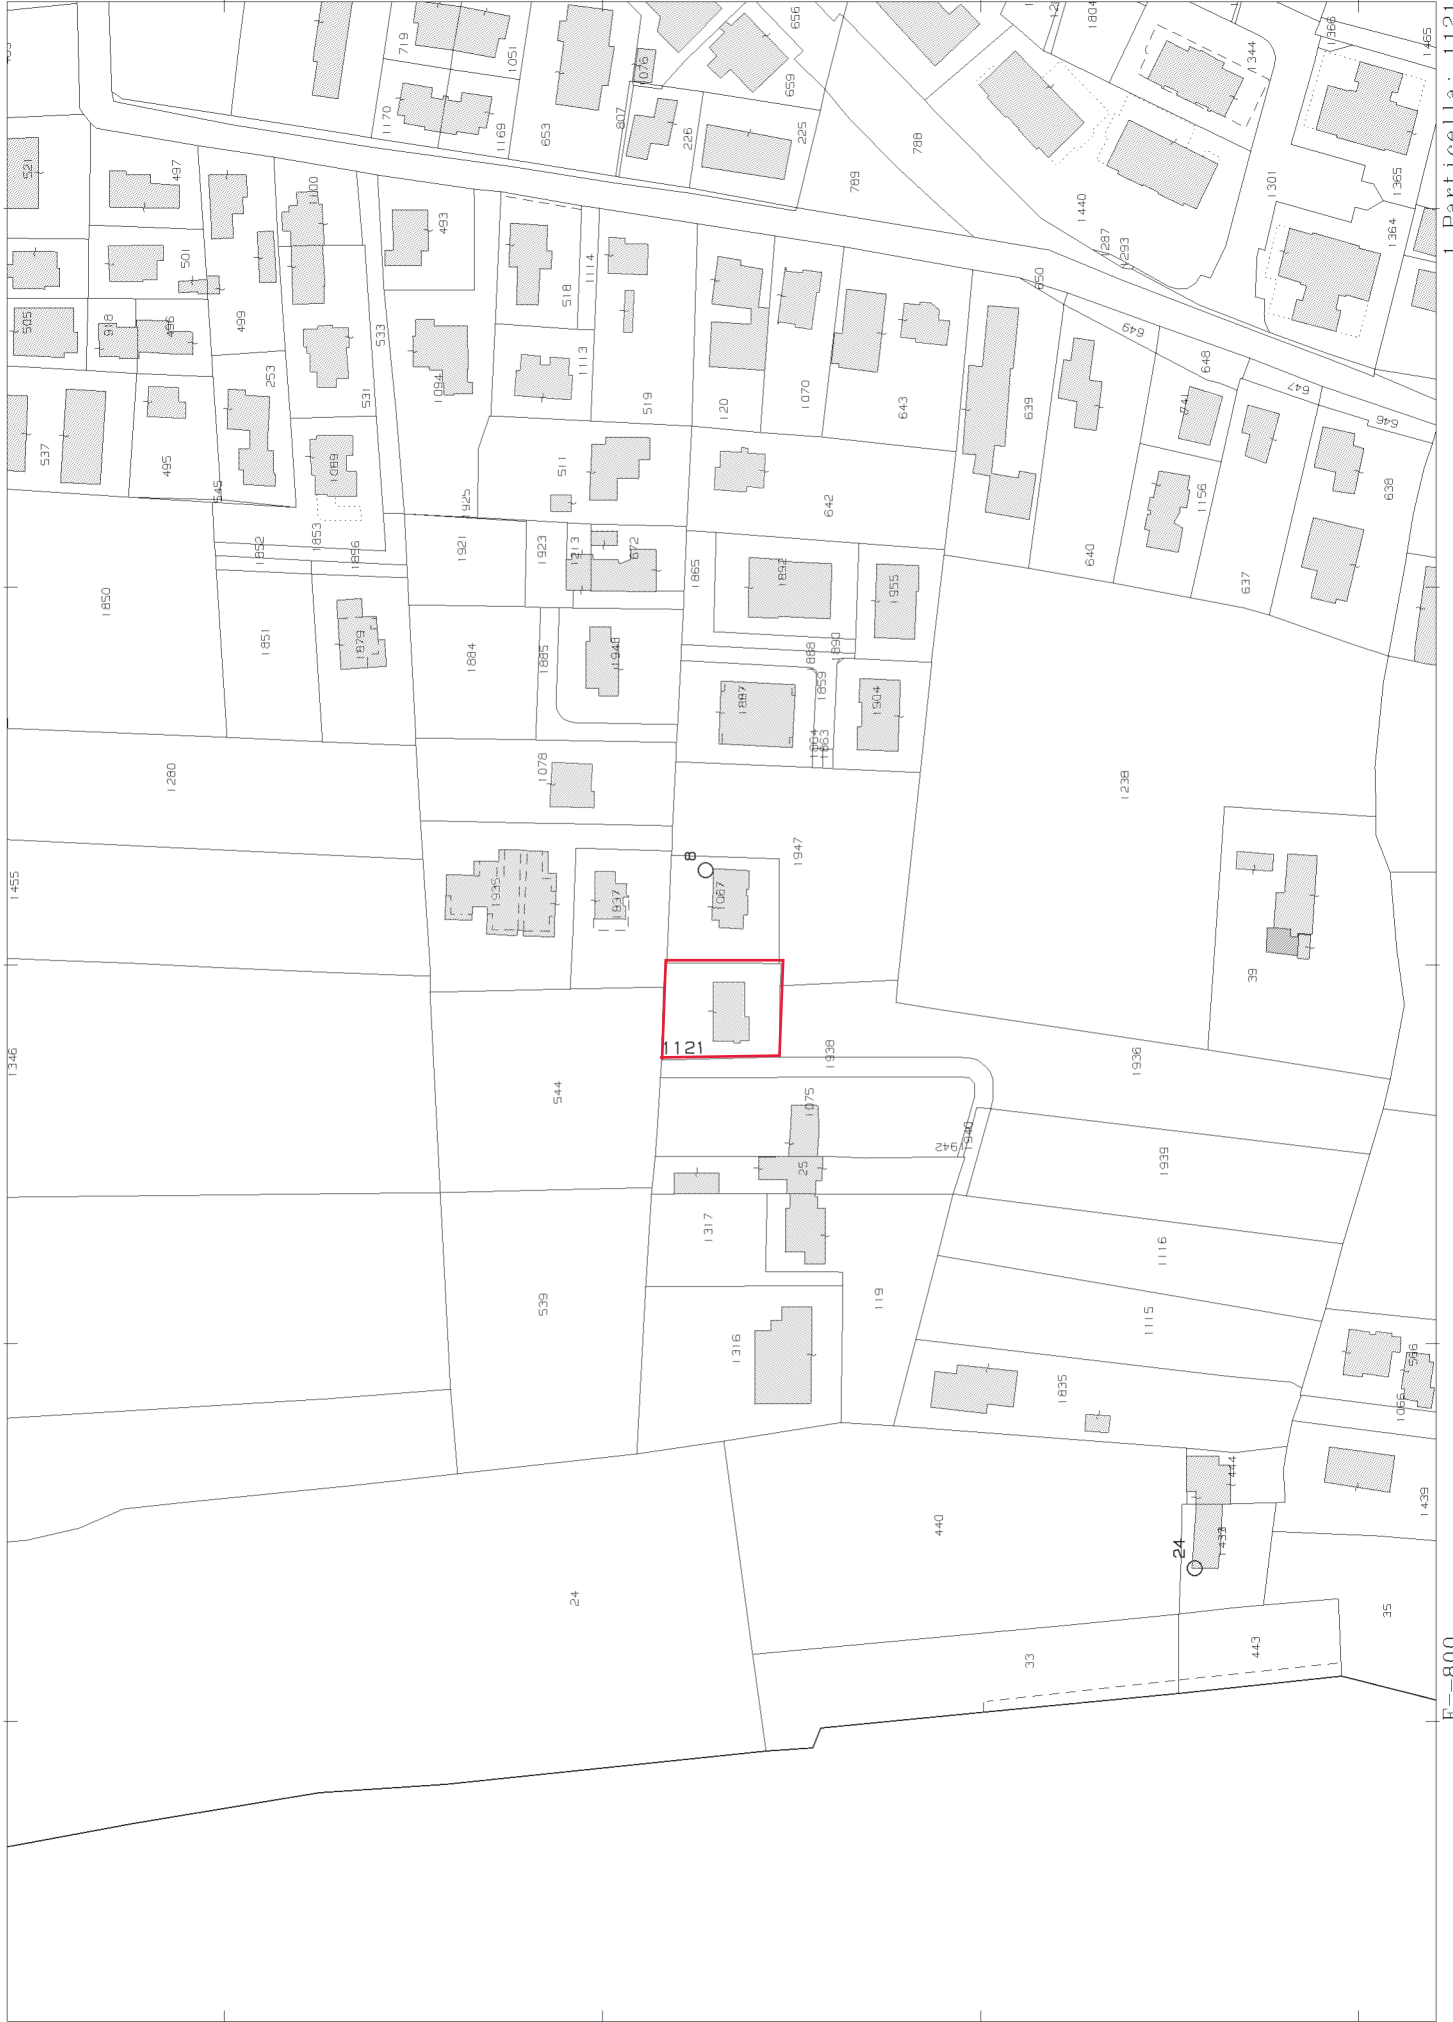

E=800

1 Particella: 1121

MODULARIO  
a r.f. n. 497




MINISTERO DELLE FINANZE  
DIPARTIMENTO DEL TERRITORIO  
**CATASTO EDILIZIO URBANO** (RDL 13-4-1939, n. 652)

MOD. BN (CEU)


LIRE  
200

Planimetria di u.i.u. in Comune di **RONCADE** via **Pistor** civ. ....


Sviluppo planimetrico - sc.1:500

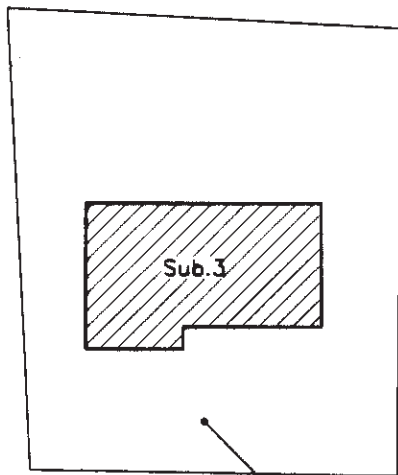

Sub.4-Corte esclusiva  
del Sub.3 di mq. 600

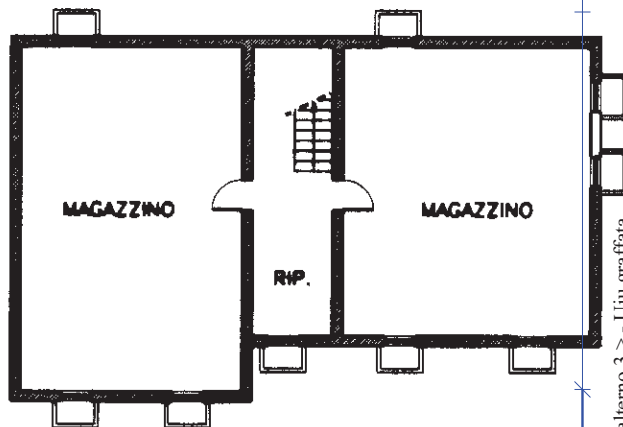


S.1 (H=2.40)

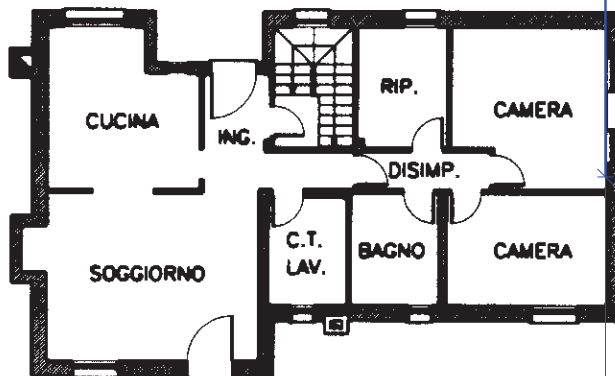

P.T. (H=2.70)

ORIENTAMENTO

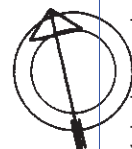

SCALA DI 1:100

Dichiarazione di N.C.   
Denuncia di variazione


Compilata dal .....  
(Titolo, cognome e nome)

Geom. DONATI Aldo

Iscritto all'albo de ..... geometri

della provincia di TREVISO

data Aprile 2001 Firma Aldo Donati

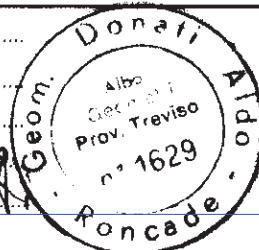

RISERVATO ALL'UFFICIO

Ultima planimetria in atti  
Identificativi catastali

Data presentazione: 10/05/2001 - Data: 17/07/2025 - n. T136431 - Richiedente: SSSDRA77C26C9570

Totale schede: 1121 sub di acquisizione: A4 (210x297) - Formato stampa richiesto: A4 (210x297)

Catasto Edilizio Urbano - Situazione al 17/07/2025 - Comune di RONCADE(H523) - < Sez. urbana B - Foglio 8 - Particella 1121 - Subalterno 3 > - Uiu graffiata VIA PISTOR - Piano SI-T

MODULARIO  
P. - Catasto - 431



MINISTERO DELLE FINANZE  
DIPARTIMENTO DEL TERRITORIO


Mod. EP/1 CEU

Ufficio Tecnico Erariale di TREVISO

ELABORATO PLANIMETRICO

Pag. n. 1 di 1

Ubicazione e riferimenti catastali dell'immobile	
Comune <u>RONCADE</u>	C.T. Sez. <u>/</u> Fgl. <u>18</u> Mapp. <u>1121</u>
Via/piazza <u>PISTOR</u> n. _____	C.E.U. Sez. <u>B</u> Fgl. <u>8</u> Mapp. <u>1121</u>
ESTRATTO DI MAPPA	scala 1: <u>2000</u> Tipo mappale n. <u>159890</u> del <u>31-10-2000</u>

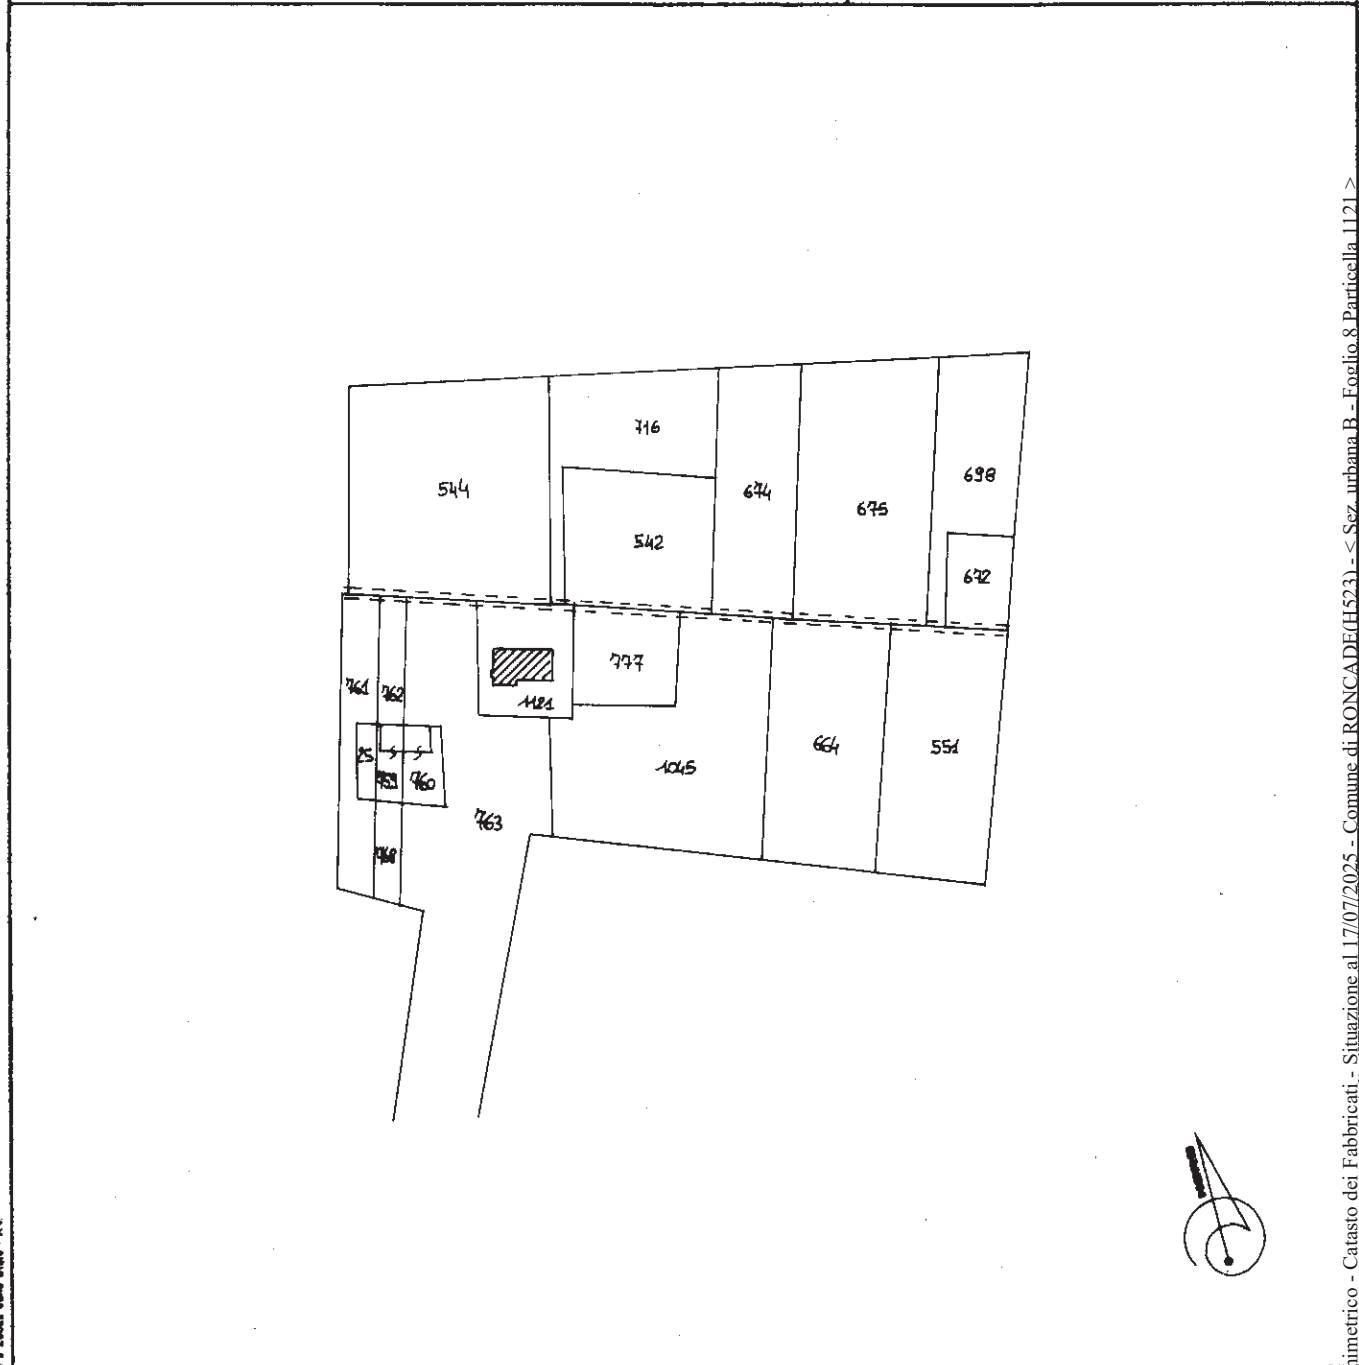

Riservato all'Ufficio Tecnico Erariale	L'operatore	
Protocollo _____	_____	
Sostituisce il presente mod. EP/1 prot. _____		

Elaborato Planimetrico - Catasto dei Fabbricati - Situazione al 17/07/2025 - Comune di RONCADE(H523) - < Sez. urbana B - Foglio 8 Particella 1121 >

Ufficio Tecnico Erariale di TREVISO


**ELABORATO PLANIMETRICO**

Pag. n. 1 di 1


Comune <u>RONCADE</u>	Sezione <u>B</u>	Foglio <u>8</u>	Numero <u>1121</u>	Tipo mappa n. <u>159890</u>	del <u>31-10-2000</u>
--------------------------	---------------------	--------------------	-----------------------	--------------------------------	--------------------------

**DIMOSTRAZIONE GRAFICA DEI SUBALTERNI ASSEGNATI**

scala 1: **500**

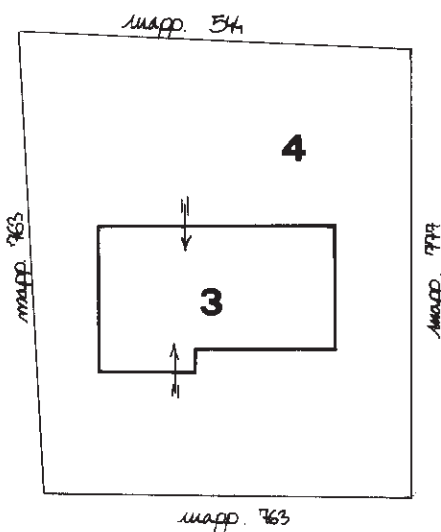

P.T.

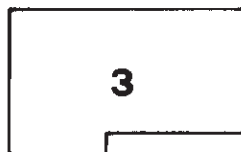

S. 1.


Riservato all'Ufficio Tecnico Erariale

L'operatore

Protocollo \_\_\_\_\_

Sostituisce il presente mod. EP/2 prot. \_\_\_\_\_

Annullato e sostituito dal mod. EP/2 prot. \_\_\_\_\_

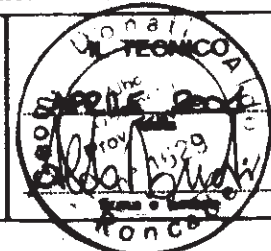

Elaborato Planimetrico - Catasto dei Fabbricati - Situazione al 17/07/2025 - Comune di RONCADE(H523) - < Sez. urbana B - Foglio 8 Particella 1121 >



Ufficio Tecnico Erariale di TREVISO

**ELABORATO PLANIMETRICO**

ELENCO DEI SUBALTERNI ASSEGNATI

Pag. n. 1 di 1

Comune		Sezione	Foglio	Numero	Tipo mappale n.		del	
RONCADE		B	8	1121	159890		31-10-2000	
Numero	Sub.	UBICAZIONE via/piazza		N. civico	piano	scala	int.	DESCRIZIONE
1120	{ 1 2	VIA PISTOR VIA PISTOR			T			MAGAZZINO; CORTE ESCLUSIVA DEL SUB 1 DI MQ 197- SOPPRESO PER PARZIALE DEMOLIZIONE E RISTRUTTURAZ. E FUSIONE CON ALTRO MAPP. DIVENTA MAPP. 1121 SUB 3 E 4.
1121 1121	{ 1 2	VIA PISTOR VIA PISTOR			T			MAGAZZINO; CORTE ESCLUSIVA DEL SUB 1 DI MQ 521- SOPPRESO PER PARZIALE DEMOLIZIONE E RISTRUTTURAZ. E FUSIONE CON ALTRO MAPP. DIVENTA MAPP. 1121 SUB 3 E 4.
1121	{ 3 4	VIA PISTOR VIA PISTOR			S1-T			ABITAZIONE; CORTE ESCLUSIVA DEL SUB 3 DI MQ 600- DERIVA DAL MAPP. 1120 SUB 1 E 2 E DAL MAPP. 1121 SUB 1 E 2 PER PARZIALE DEMOLIZIONE E RISTRUTTURAZIONE E FUSIONE MAPPALI.

Riservato all'Ufficio Tecnico Erariale

L'operatore

Protocollo

Sostituisce il presente mod. EP/3 prot.

Annullato e sostituito dal mod. EP/3 prot.



Ultima planimetria in atti

## ACCERTAMENTO DELLA PROPRIETA' IMMOBILIARE URBANA ELENCO DEI SUBALTERNI ASSEGNATI

Comune RONCADE	Sezione B	Foglio 8	Particella 1121	Tipo mappale	del:
-------------------	--------------	-------------	--------------------	--------------	------

Sub	UBICAZIONE via/piazza	n.civ	Piani	Scala	Int	DESCRIZIONE
1						Immobile Soppresso
2						Immobile Soppresso
3	VIA PISTOR		S1-T			ABITAZIONI IN VILLINI
4	VIA PISTOR		S1-T			ABITAZIONI IN VILLINI

---

Visura telematica