



N=200

Scala originale: 1:2000
 Dimensione cornice: 534.001 x 378.000 m. Protocollo pratica T406284/2025
 9-Giu-2025 18:57:47
 Comune: (TV) ORMELLE
 Foglio: 5

1 Particella: 846


E=100



Agenzia del Territorio
CATASTO FABBRICATI
Ufficio Provinciale di
Treviso

ELABORATO PLANIMETRICO	
Compilato da: Granzotto Stefano	
Iscritto all'albo: Geometri	
Prov. Treviso	N. 2516

Comune di Ormelle	Protocollo n. 000500738 del 23/12/2002
Sezione: A Foglio: 5 Particella: 132	Tipo Mappale n. del
Dimostrazione grafica dei subalterni	Scala 1 : 500

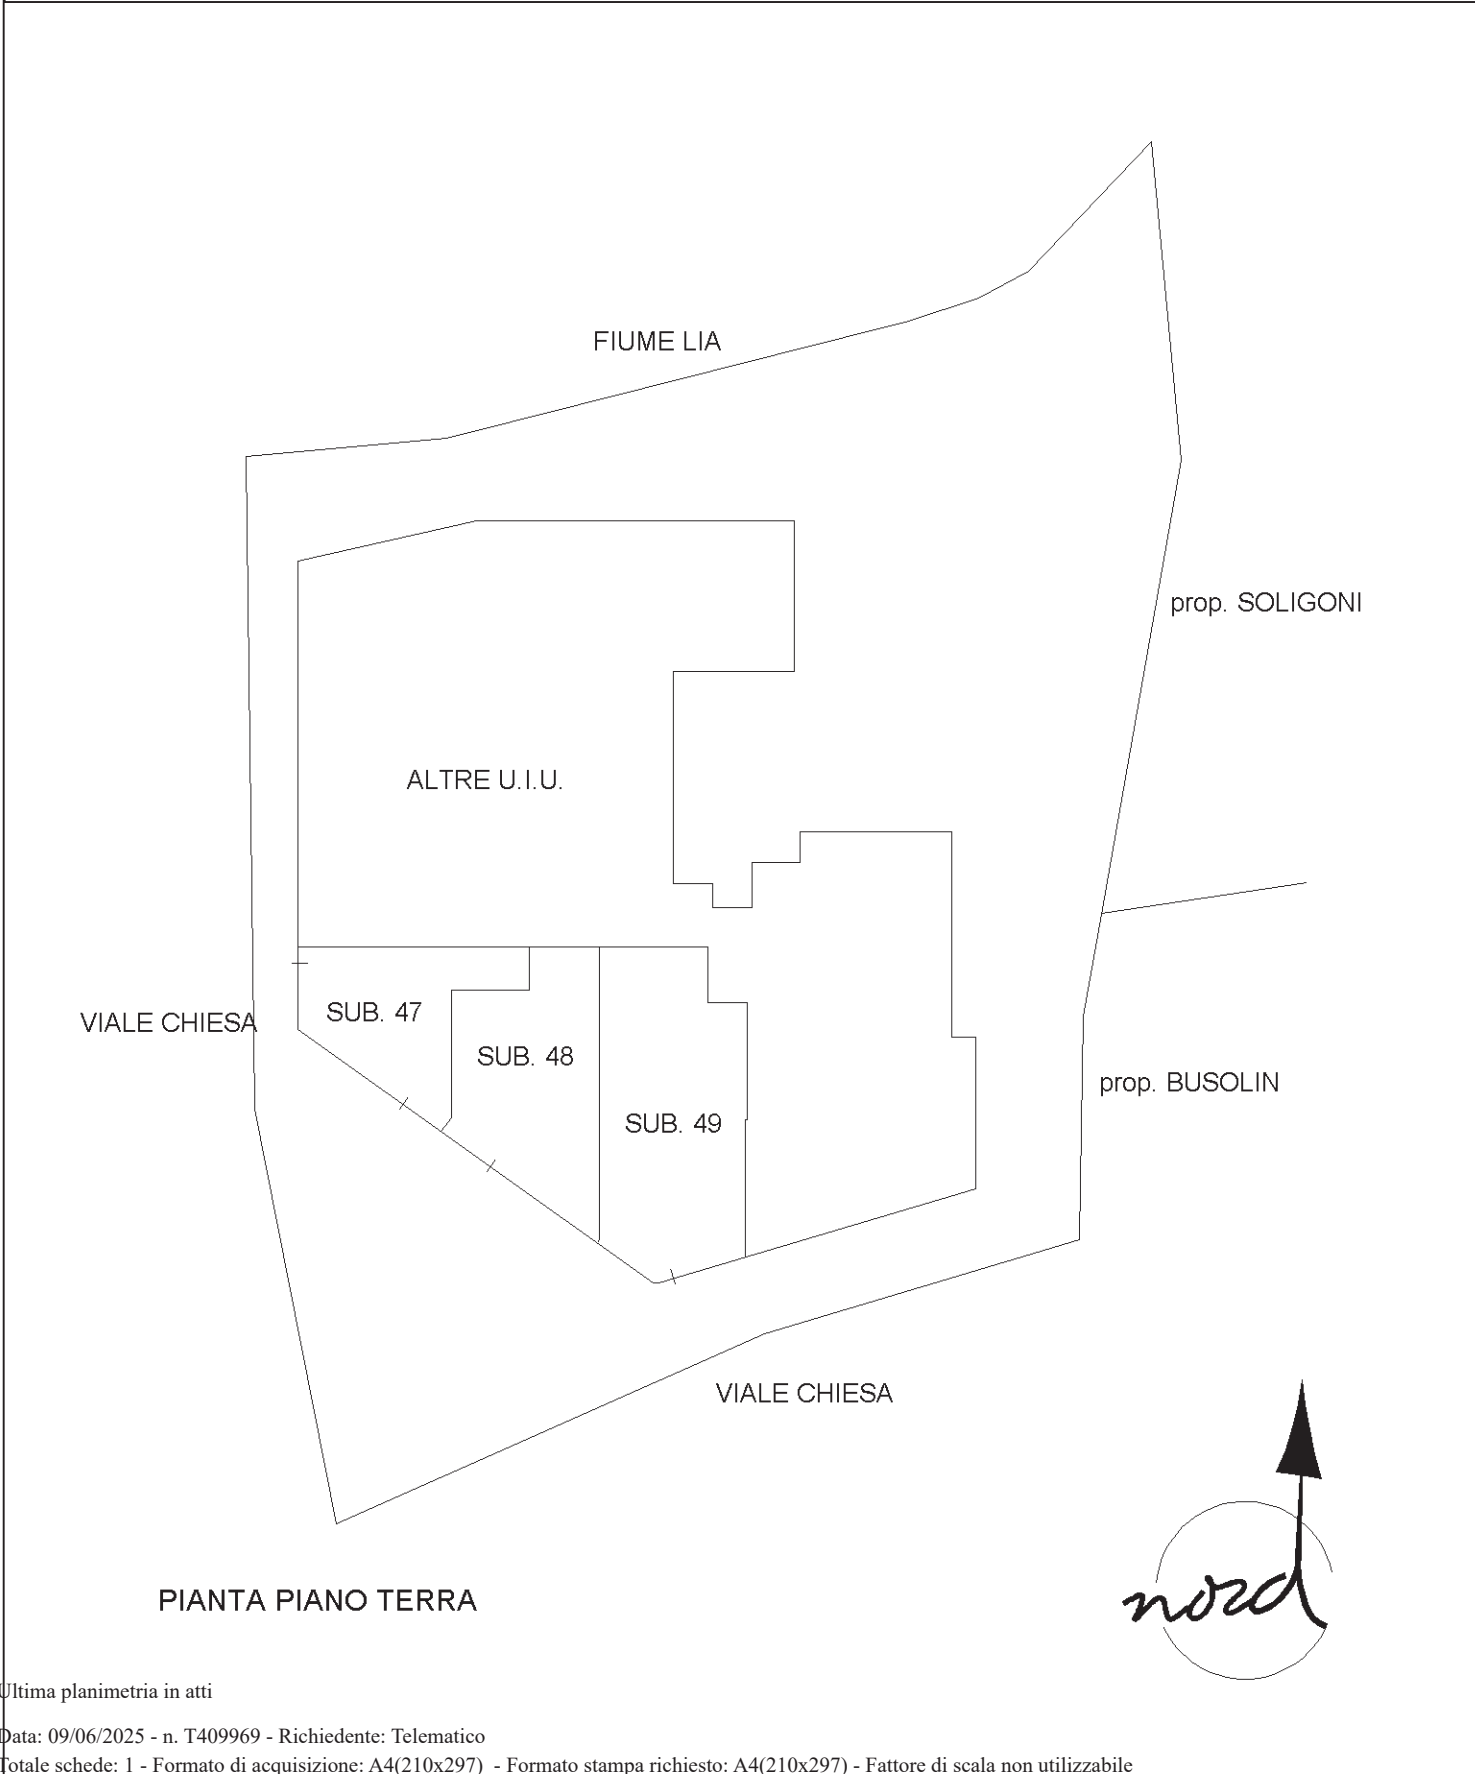

Ultima planimetria in atti



ACCERTAMENTO DELLA PROPRIETA' IMMOBILIARE URBANA ELENCO DEI SUBALTERNI ASSEGNATI

Comune ORMELLE	Sezione A	Foglio 5	Particella 132	Tipo mappale	del:
-------------------	--------------	-------------	-------------------	--------------	------

Sub	UBICAZIONE via/piazza	n.civ	Piani	Scala	Int	DESCRIZIONE
1	VIALE CHIESA	SNC	1			ABITAZIONE DI TIPO CIVILE - INVARIATO.
2	VIALE CHIESA	SNC	1			ABITAZIONE DI TIPO CIVILE - INVARIATO.
3	VIALE CHIESA	SNC	1			ABITAZIONE DI TIPO CIVILE - INVARIATO.
4	VIALE CHIESA	SNC	1			ABITAZIONE DI TIPO CIVILE - INVARIATO.
5	VIALE CHIESA	SNC	1			ABITAZIONE DI TIPO CIVILE - INVARIATO.
6	VIALE CHIESA	SNC	1			ABITAZIONE DI TIPO CIVILE - INVARIATO.
7	VIALE CHIESA	SNC	2			ABITAZIONE DI TIPO CIVILE - INVARIATO.
8	VIALE CHIESA	SNC	2			ABITAZIONE DI TIPO CIVILE - INVARIATO.
9	VIALE CHIESA	SNC	T			B.C.N.C. AREA SCOPERTA DI MQ. 2221 COMUNE AI SUBB. DA 1 A 8, DA 10 A 18, DA 20 A 43, DA 45 A 49.
10	VIALE CHIESA	SNC	2			ABITAZIONE DI TIPO CIVILE - INVARIATO.
11	VIALE CHIESA	SNC	2			ABITAZIONE DI TIPO CIVILE - INVARIATO.
12	VIALE CHIESA	SNC	2			ABITAZIONE DI TIPO CIVILE - INVARIATO.
13	VIALE CHIESA	SNC	3			ABITAZIONE DI TIPO CIVILE - INVARIATO.
14	VIALE CHIESA	SNC	3			ABITAZIONE DI TIPO CIVILE - INVARIATO.
15	VIALE CHIESA	SNC	3			ABITAZIONE DI TIPO CIVILE - INVARIATO.
16	VIALE CHIESA	SNC	3			ABITAZIONE DI TIPO CIVILE - INVARIATO.
17	VIALE CHIESA	SNC				ABITAZIONE DI TIPO CIVILE - INVARIATO.
18	VIALE CHIESA	SNC	T			NEGOZIO - INVARIATO.
19	VIALE CHIESA	SNC	T			NEGOZIO SOPPRESSO E SOSTITUITO DAI SUBB.47,48,49 PER DEMOLIZIONE PARZIALE, DIVISIONE E DIVERSA DISTRIBUZIONE DEGLI SPAZI INTERNI.
20	VIALE CHIESA	SNC	T			NEGOZIO - INVARIATO.
21	VIALE CHIESA	SNC	T			NEGOZIO - INVARIATO.



22	VIALE CHIESA	SNC	T			NEGOZIO - INVARIATO.
23	VIALE CHIESA	SNC	T			GARAGE - INVARIATO.
24	VIALE CHIESA	SNC	T			GARAGE - INVARIATO.
25	VIALE CHIESA	SNC	T			GARAGE - INVARIATO.
26	VIALE CHIESA	SNC	T			GARAGE - INVARIATO.
27	VIALE CHIESA	SNC	T			GARAGE - INVARIATO.
28	VIALE CHIESA	SNC	T			GARAGE - INVARIATO.
29	VIALE CHIESA	SNC	T			GARAGE - INVARIATO.
30	VIALE CHIESA	SNC	T			GARAGE - INVARIATO.
31	VIALE CHIESA	SNC	T			GARAGE - INVARIATO.
32	VIALE CHIESA	SNC	T			GARAGE - INVARIATO.
33	VIALE CHIESA	SNC	T			GARAGE - INVARIATO.
34	VIALE CHIESA	SNC	T			GARAGE - INVARIATO.
35	VIALE CHIESA	SNC	T			GARAGE - INVARIATO.
36	VIALE CHIESA	SNC	T			GARAGE - INVARIATO.
37	VIALE CHIESA	SNC	T			GARAGE - INVARIATO.
38	VIALE CHIESA	SNC	T			GARAGE - INVARIATO.
39	VIALE CHIESA	SNC	T			GARAGE - INVARIATO.
40	VIALE CHIESA	SNC	T			OPIFICIO - INVARIATO.
41	VIALE CHIESA	3				ABITAZIONE DI TIPO CIVILE - INVARIATO.
42	VIALE CHIESA	SNC	T			GARAGE - INVARIATO.
43	VIALE CHIESA	SNC	T			NEGOZIO - INVARIATO.
44	VIALE CHIESA	SNC				B.C.N.C. (LOCALE CONTATORI) COMUNE AI SUBB. DA 1 A 8, DA 10 A 18, DA 20 A 43, DA 45 A 49.
45	VIA LUCIANI	6	2			ABITAZIONE DI TIPO CIVILE - INVARIATO.
46	VIA LUCIANI	SNC	T			MAGAZZINO - INVARIATO.
47	VIALE CHIESA	SNC	T			UFFICIO SOSTITUISCE IL SUB.19 PER DEMOLIZIONE PARZIALE, DIVISIONE E DIVERSA DISTRIBUZIONE DEGLI SPAZI INTERNI.
48	VIALE CHIESA	SNC	T			NEGOZIO SOSTITUISCE IL SUB.19 PER DEMOLIZIONE PARZIALE, DIVISIONE E DIVERSA DISTRIBUZIONE DEGLI SPAZI INTERNI.
49	VIALE CHIESA	SNC	T			STUDIO PRIVATO SOSTITUISCE IL SUB.19 PER DEMOLIZIONE PARZIALE, DIVISIONE E DIVERSA DISTRIBUZIONE DEGLI SPAZI INTERNI.



**Agenzia del Territorio
CATASTO FABBRICATI
Ufficio Provinciale di
Treviso**

Dichiarazione protocollo n. 000500738 del 23/12/2002

Planimetria di u.i.u. in Comune di Ormelle

Viale Chiesa

civ.

Identificativi Catastali:

Sezione: A
Foglio: 5
Particella: 132
Subalterno: 48


Compilata da:
Granzotto Stefano
Iscritto all'albo:
Geometri

Prov. Treviso

N. 2516

Scheda n. 1

Scala 1:500

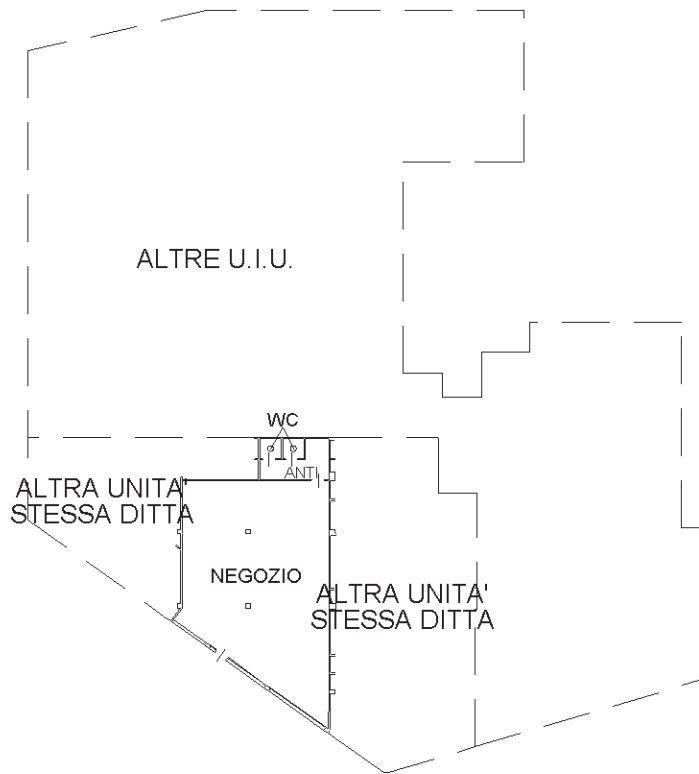

PIANTA PIANO TERRA h = 3,20 ml.



Ultima planimetria in atti

