

Agenzia delle Entrate
CATASTO FABBRICATI
Ufficio Provinciale di
Treviso


Dichiarazione protocollo n. TV0202944 del 06/08/2014
 Planimetria di u.i.u. in Comune di Treviso

civ. 3

Prov. Treviso

N. 2066

Scala 1:200

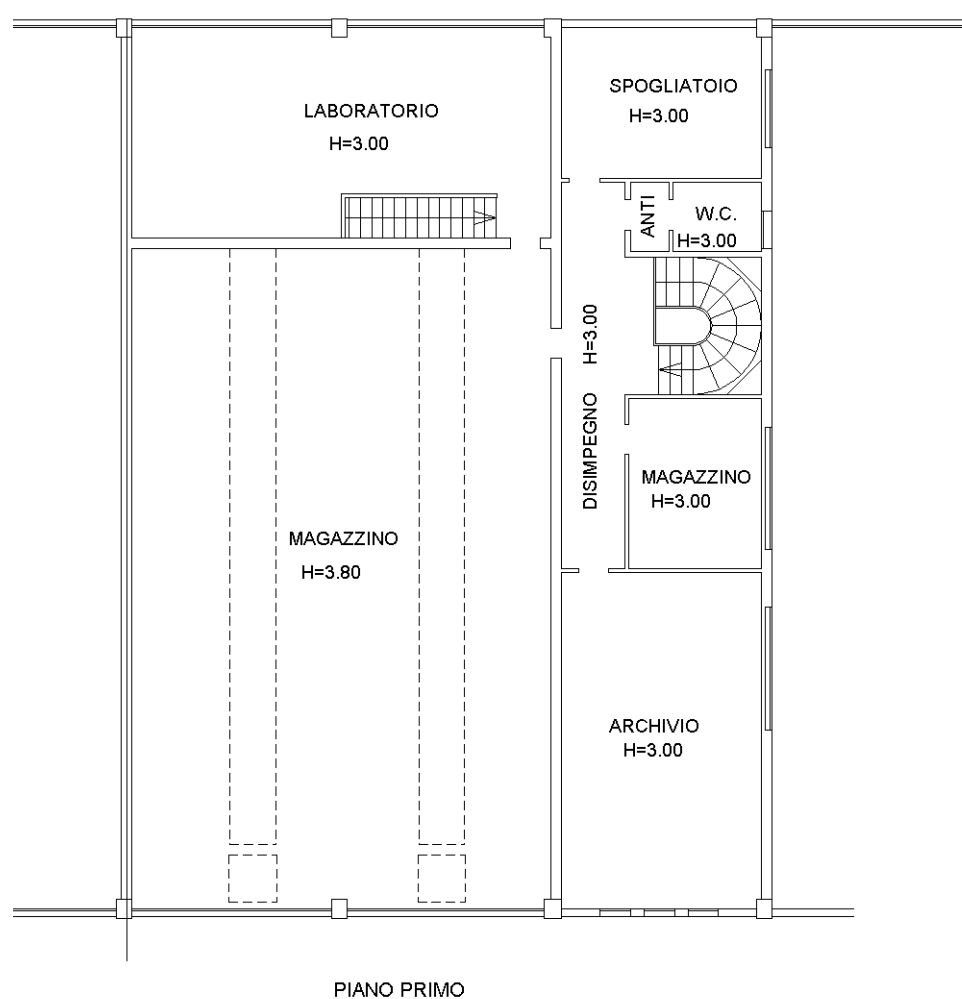

PIANO PRIMO

Altre Unità

Altre Unità

INGRESSO
H=3.00

Altre Unità

PIANO TERRA

