

Comune: (TV) SPRESIANO
Foglio: 9
Scala originale: 1:2000
Dimensione cornice: 534.000 x 378.000 m. Protocollo pratica T469096/2025
17-Lug-2025 14:55:21

Mod. A (Nuovo Catasto Edilizio Urbano)

MINISTERO DELLE FINANZE
DIREZIONE GENERALE DEL CATASTO E DEI SERVIZI TECNICI ERARIALI

MINISTERO DELL'INTERNO
DIREZIONE GENERALE DEL CATASTO

Lire 100

NUOVO CATASTO EDILIZIO URBANO


DECRETO LEGGE 19 APRILE 1980, N. 367

Planimetria dell'immobile situato nel Comune di SPRESIANO

Via TONIOLO

Di [REDACTED]
All [REDACTED]

Proprietario del fabbricato
superficario a sensi della
legge 22-10-1971 n. 865

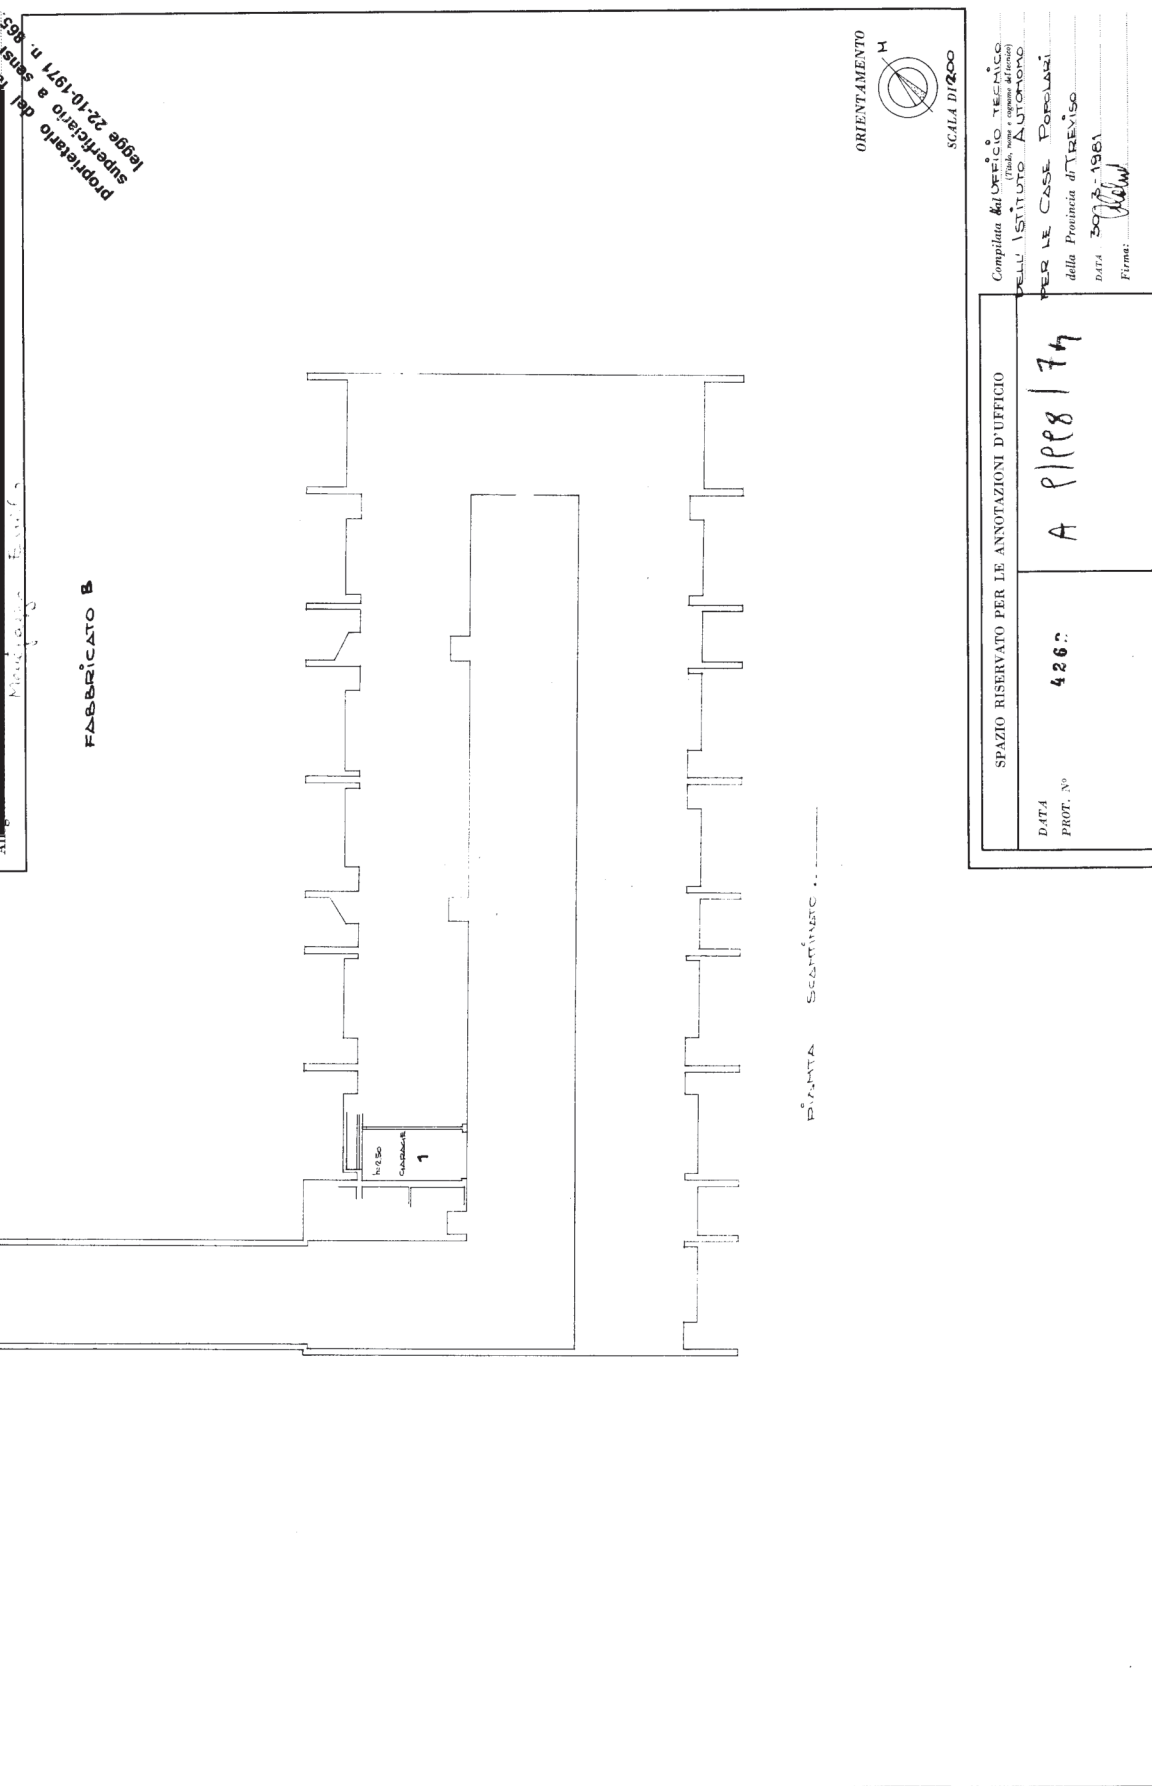

FABBRICATO B

Pianta Scattinata

ORIENTAMENTO



SCALA DI 2000

SPAZIO RISERVATO PER LE ANNOTAZIONI D'UFFICIO

Compilata dall'OFFICIO TECNICO
(Titolo, nome e cognome del tecnico)
DELL'ISTITUTO AUTONOMO

PER LE CASE POPOLARI
della Provincia di TREVISO

4262

A 9198/74

DATA
PROT. N°

DATA 30/3/1981

Firma: [Signature]

REGISTRO N. 60/804