


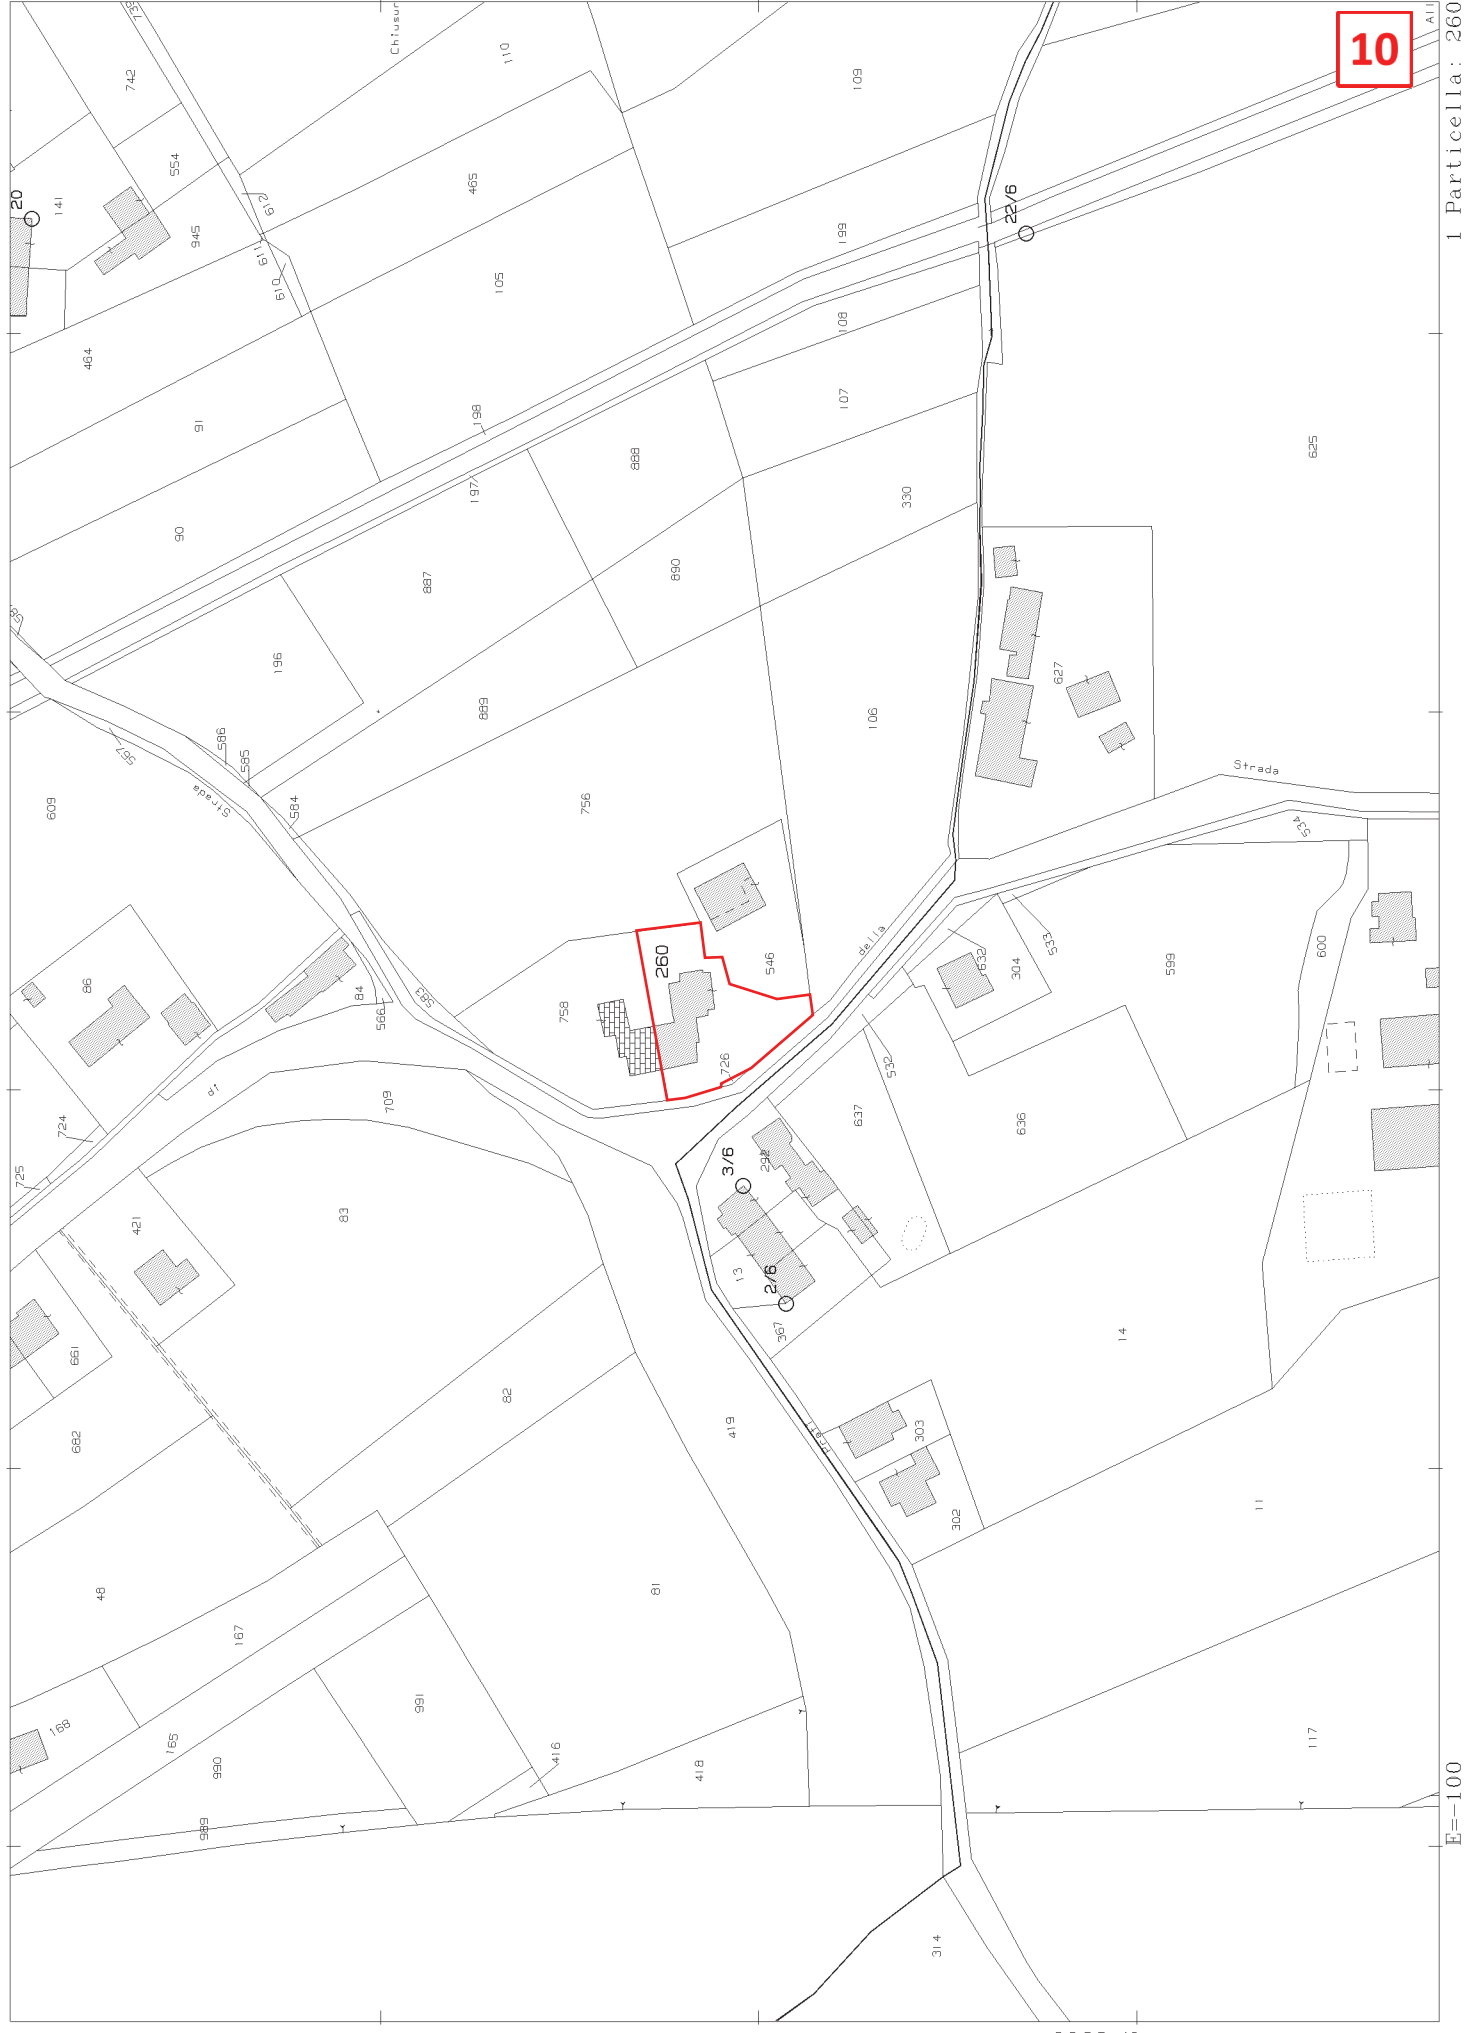



Ufficio Tecnico Erariale di TREVISO


ELABORATO PLANIMETRICO

Pag. n. _____ di _____


Comune <u>CARBONERA</u>	Sezione <u>A</u>	Foglio <u>5</u>	Numero <u>260</u>	Tipo mappa n. <u>68543</u>	del <u>28.12.98</u>
----------------------------	---------------------	--------------------	----------------------	-------------------------------	------------------------

Dimostrazione Grafica dei Subalterni Assegnati

scala 1: 500

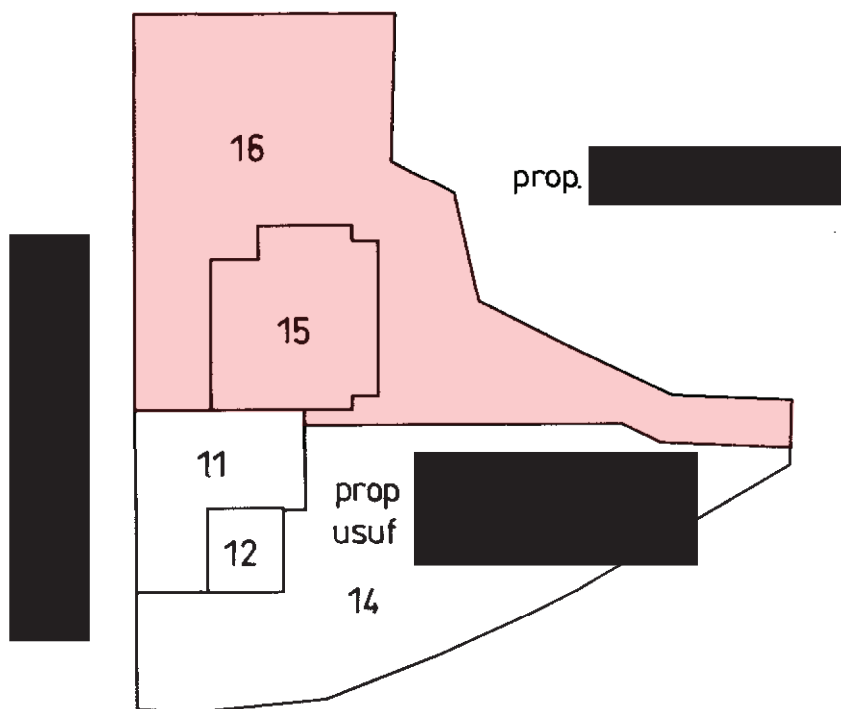

PIANO TERRA

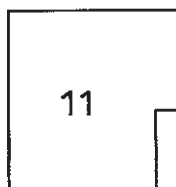

PIANO PRIMO

Riservato all'Ufficio Tecnico Erariale

L'operatore

IL TECNICO

Protocollo Coo 647/98

15.02.1999

Sostituisce il presente mod. EP/2 prot. _____

Annullato e sostituito dal mod. EP/2 prot. _____

[Handwritten signature and stamp]

12

MOD. AN (CEU)

LIRE
300




MINISTERO DELLE FINANZE
DIPARTIMENTO DEL TERRITORIO
CATASTO EDILIZIO URBANO (RDL 13-4-1939, n. 652)

Planimetria di u.i.u. in Comune di CARBONERA via A. DIAZ

MODULARIO
F. rig. rend. 488

12

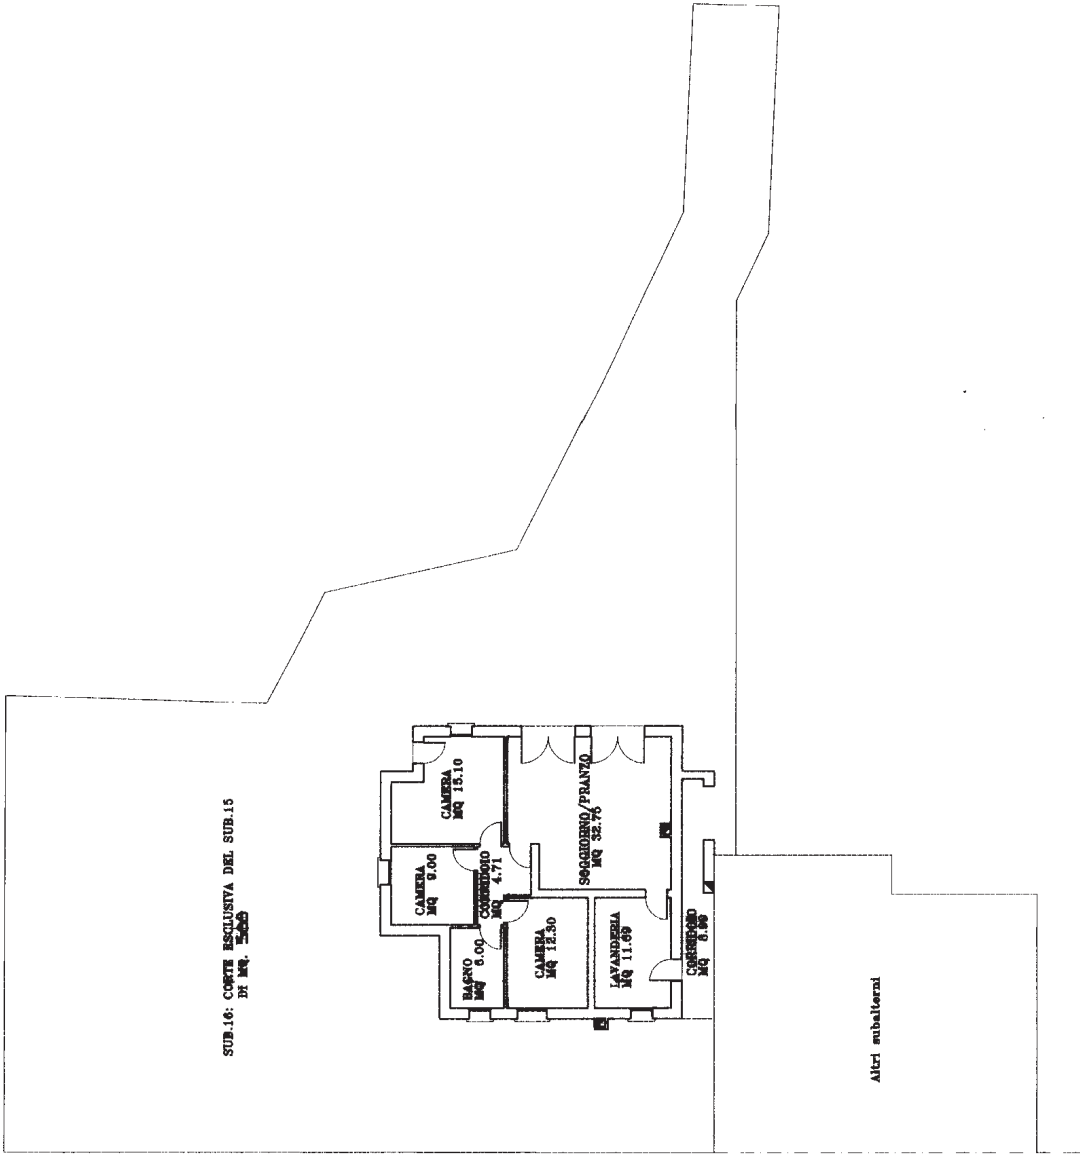

ORIENTAMENTO



SCALA DI 1: 200

☐ Dichiarazione di N.C. ☒ Denuncia di variazione Identificativi catastali F. A/5 sub. 91 n. 260 sub. 45	Compiata dal GEOM. DIASO FABIO (Titolo, cognome e nome) Iscritto all'elenco dei GEOMETRI della provincia di TREVISO n. 2640 data 15.02.99 Firma	RISERVATO ALL'UFFICIO
--	---	-----------------------